




## LIETESÄILIÖ 5000 m<sup>3</sup>


kokonaiskorkeus 4000 mm  
 sisähalkaisija 39900 mm  
 kevyt kate, esim. turve  
 täyttö alakautta pumppaamalla  
 sijainti asemapiirroksen mukaisesti

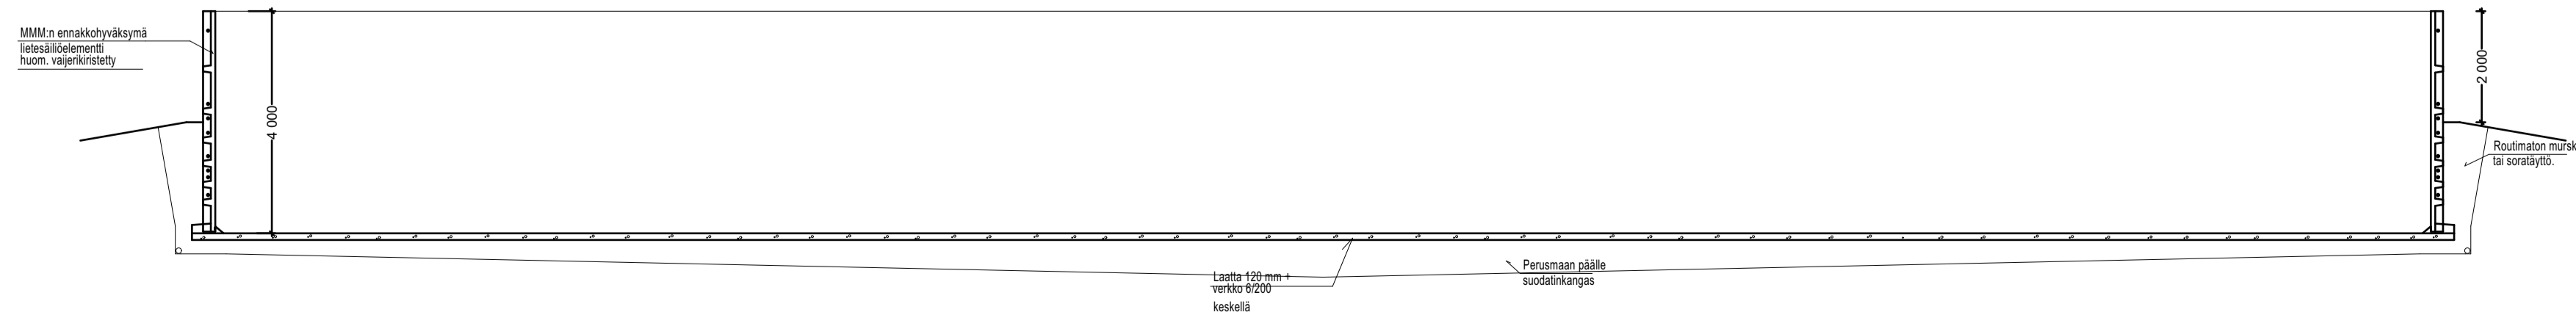

### LIETESÄILIÖN YLEISLEIKKAUS

Betoni väh. K30-2  
 Teräs A500HW verkko B500K  
 Ympäristöluokka Y2

Koukkyli	korkeus	korkeus	viivomäärän merkinnät
rakennusnumero <b>UUDISRAKENNUS</b>			piirustus <b>PÄÄPIIRUSTUS</b>
rakennusohje <b>LYPSYKARJARAKENNUS, LIETESÄILIÖ JÄRVINEN</b>			piirustuksen sisältö <b>POHJA JA LEIKKAUS</b>
			suunnitelman työnnumero ja piirustuksen numero
			<b>YMPÄRISTÖLUPA</b>

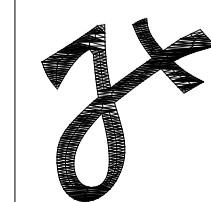

Arkkitehtitoimisto Jouri Pitkäranta Oy  
 Kattokatu 8  
 60320 SEINÄJOKI  
 p. 0400-166 058, fax 06-4175 258  
 jouri.pitkaranta@netikka.fi  
 1.12.2021 Jouri Pitkäranta Arkkitehti SAFA  
 Antu Pitkäranta Arkkitehti, yo