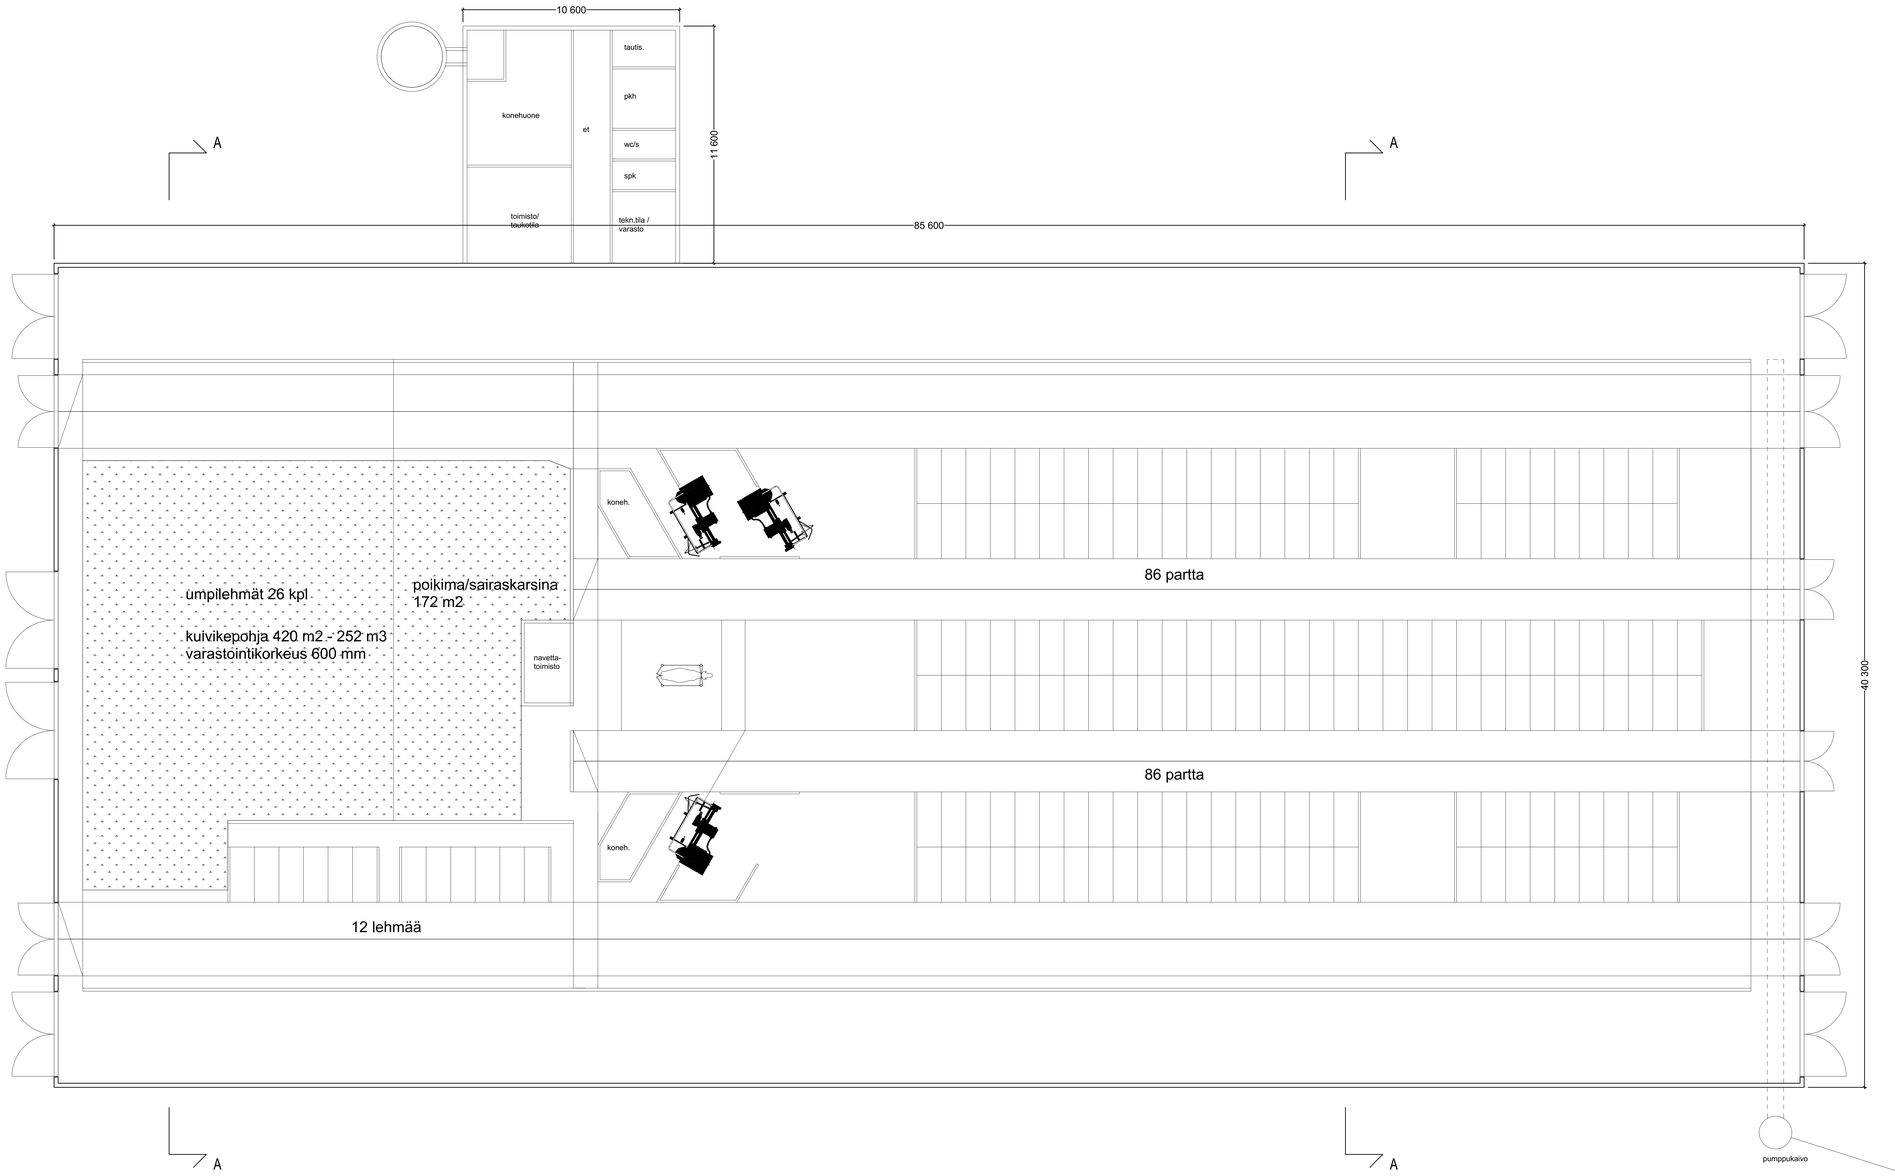

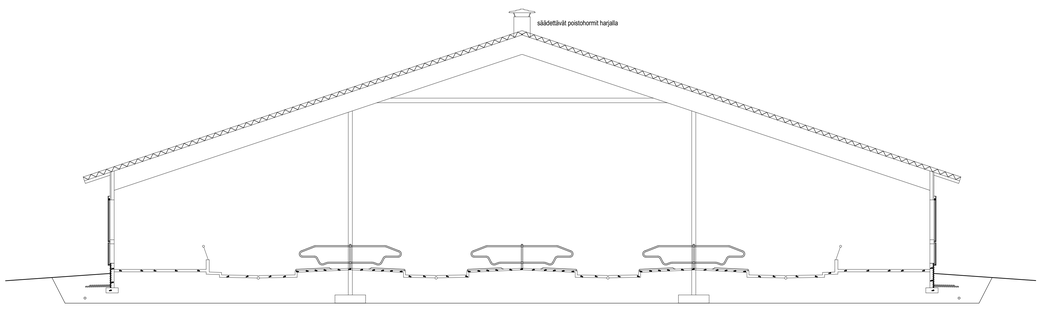

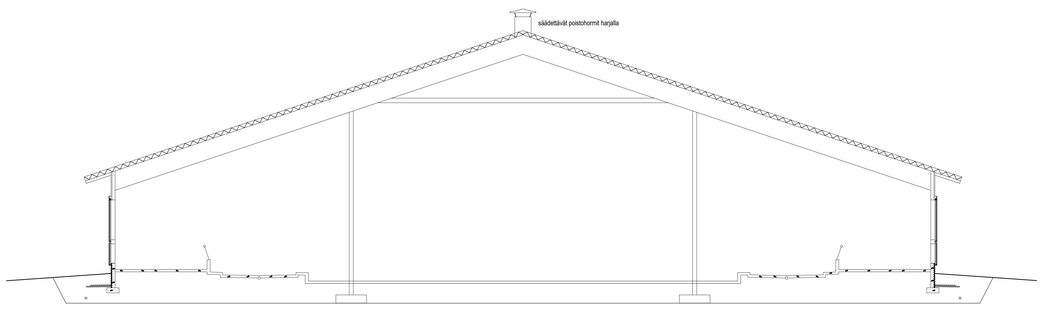

LEIKKAUS A-A

k.nauhyä	korkeitta	tontilmo	ensimmäisen mahtimää
rakennuskohde UUDISRAKENNUS			pirustuksi PÄÄPIIRUSTUS	ns
rakennuskohde LYPSYKARJARAKENNUS JÄRVINEN			pirustuksen sisältö POHJA JA LEIKKAUKSET	mittakaavat 1:100
Arkkitehtitoimisto Jouni Pitkäranta Oy Kelpeniaitu 8 60320 SEINÄJOKI p. 0400-166 558, fax 06-4175 258 jouni.pitkaranta@netikka.fi 1.12.2021			suunnittelusta, tyhunnen ja pirustuksen numero YMPÄRISTÖLUPA	muutos