




LIETESÄILIÖ 5000 m3

kokonaiskorkeus 4000 mm
 sisähalkaisija 39900 mm
 kevyt kate, esim. turve
 täyttö alakautta pumppaamalla
 sijainti asemapiirroksen mukaisesti

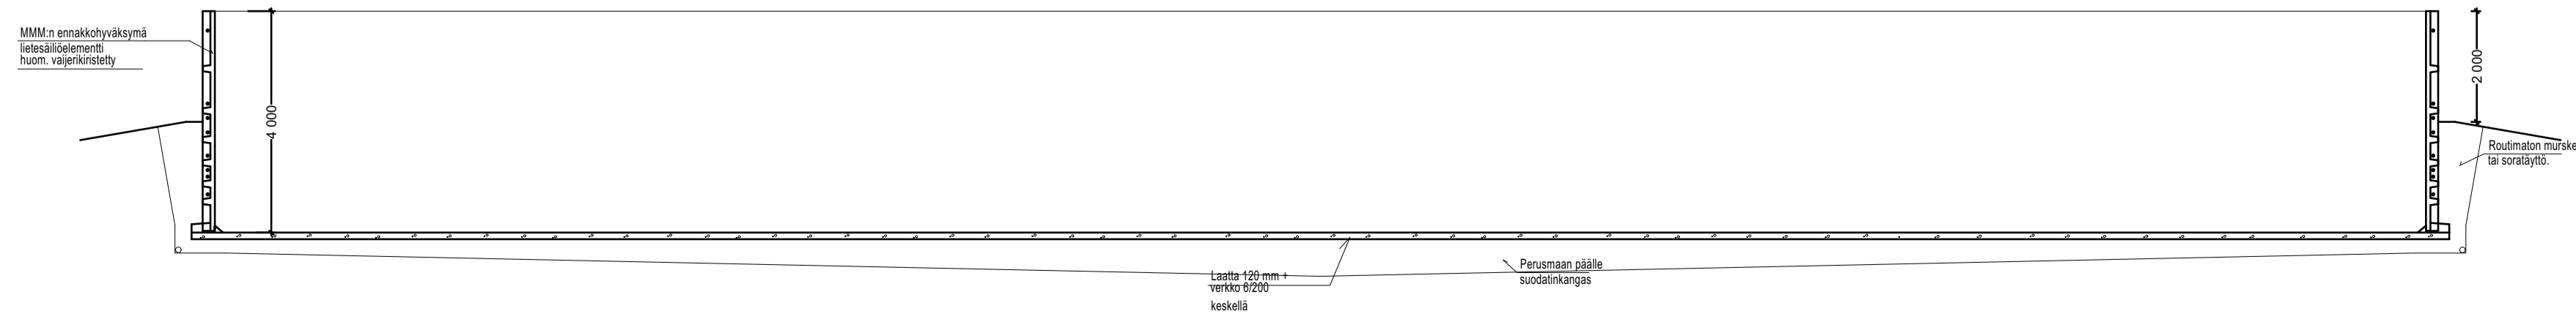

LIETESÄILIÖN YLEISLEIKKAUS

Betoni väh. K30-2
 Teräs A500HW verkko B500K
 Ympäristöluokka Y2

Koukkyli	korhella	lontimo	viromsäien merkit	
rakennusmerkki	UUJISRAKENNUS		piirustet	no
rakennusohje	LYPSYKARJAKENNUS, LIETESÄILIÖ JÄRVINEN		piirusteen sisältö	mitäkaavat
			POHJA JA LEIKKAUS	1:100
			suunnitelmien, työnnumero ja piirusteen numero	muuta
 Arkkitehtitoimisto Jouni Pitkäranta Oy Kattokatu 8 60320 SEINÄJOKI p. 0400-166 058, fax 06-4175 258 jouni.pitkaranta@netikka.fi 1.12.2021			YMPÄRISTÖLUPA	
Jouni Pitkäranta Arkkitehti SAFÄ				