


ULKOSIINA:

COISEERATTAUS
 12.5CM SIDREX 0.5
 7CM MINERALIVILLA
 13CM KA-HI TILLI
 PUHTAASI
 HUUELTUNA

YLÄPOHJA:

TEEÄSBETONILAATTA
 20CM MINERALIVILLA
 SÄTUULLISUOJAAMATTO

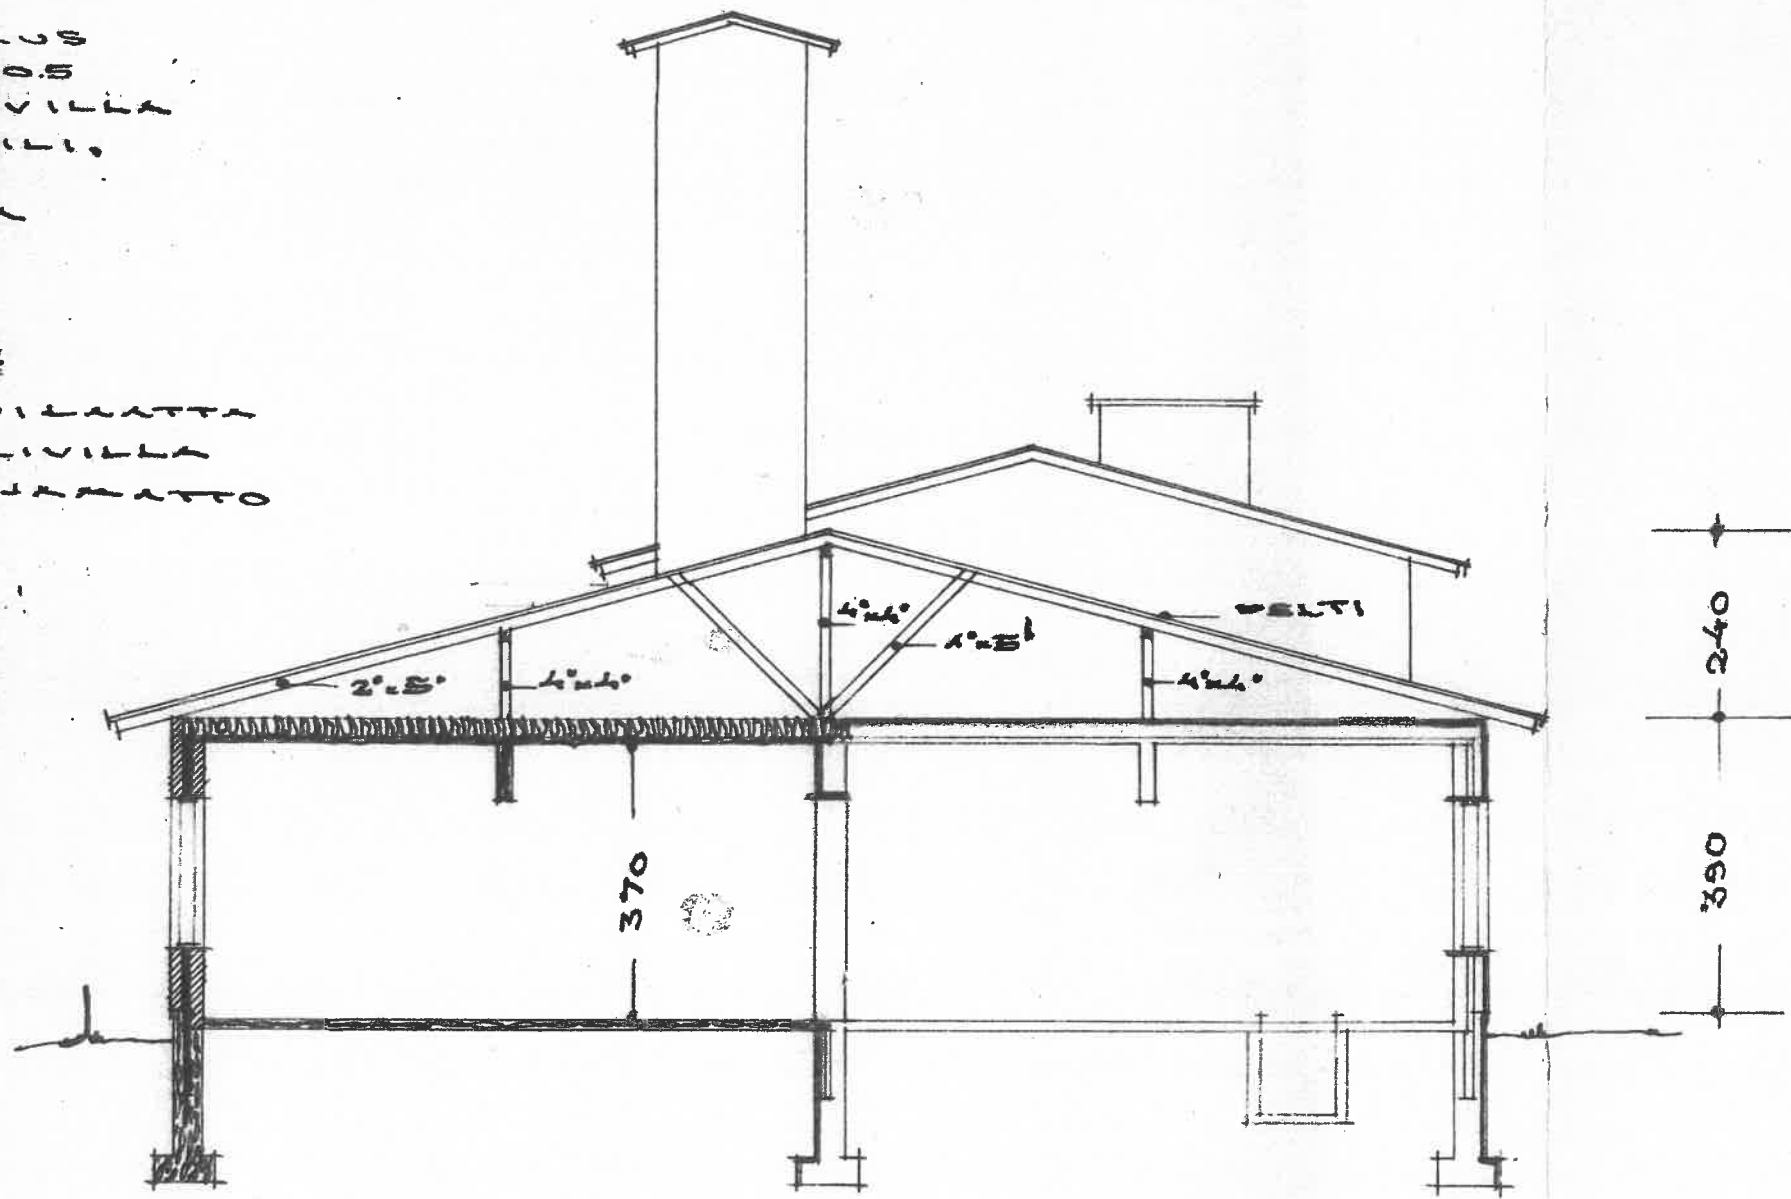

LEIKKAUS

HALOASE

YLLÄNÄKÖ, I
 YLLÄNÄKÖ II
 KILPOKATU
 YLLÄNÄKÖ III

ALAPOHJA:

10CM TEEÄSBETONI
 JUUTATTU SOEX

ERIKENNUSALA 108M²
 TILAVUUS 430M³