
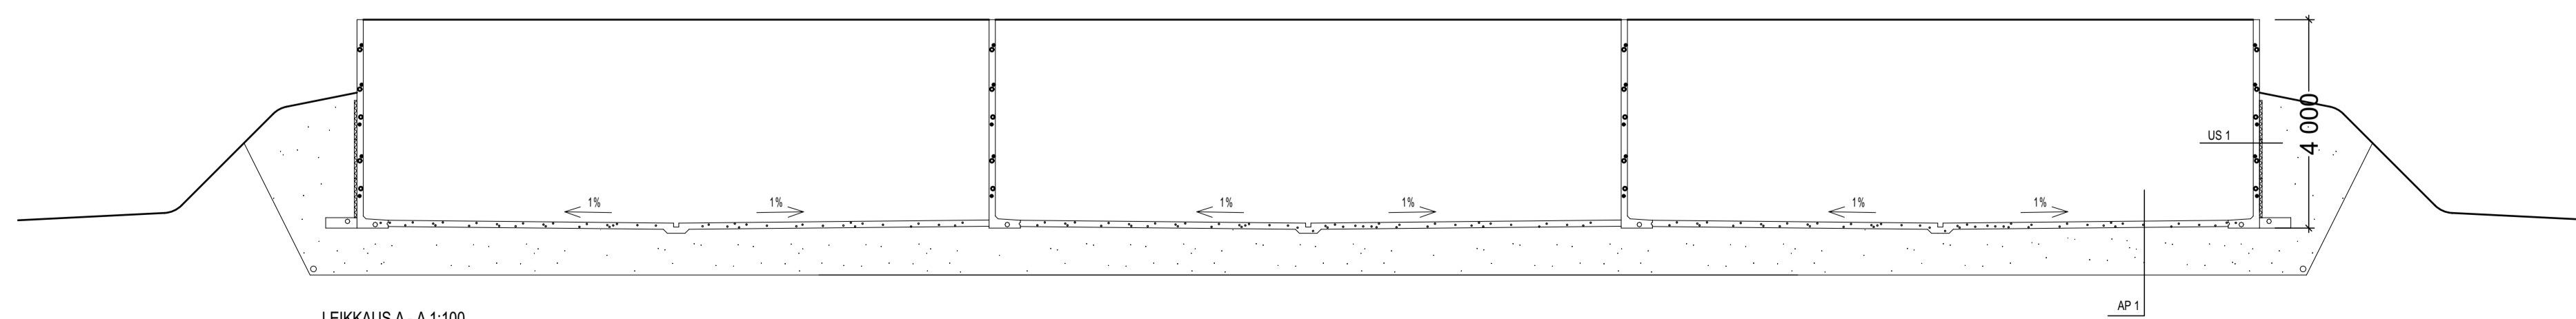


PURISTEMEHUKAIVO n. 4 m³
 TYHJENNYKSEN UPPOPUMPULLA TAI IMUPAINEVÄINULLÄ
 LEVITETÄÄN PELLOLLE. PINTAVEDET JOHDETAAN
 MAASTOON TAI AVO-OJAAN

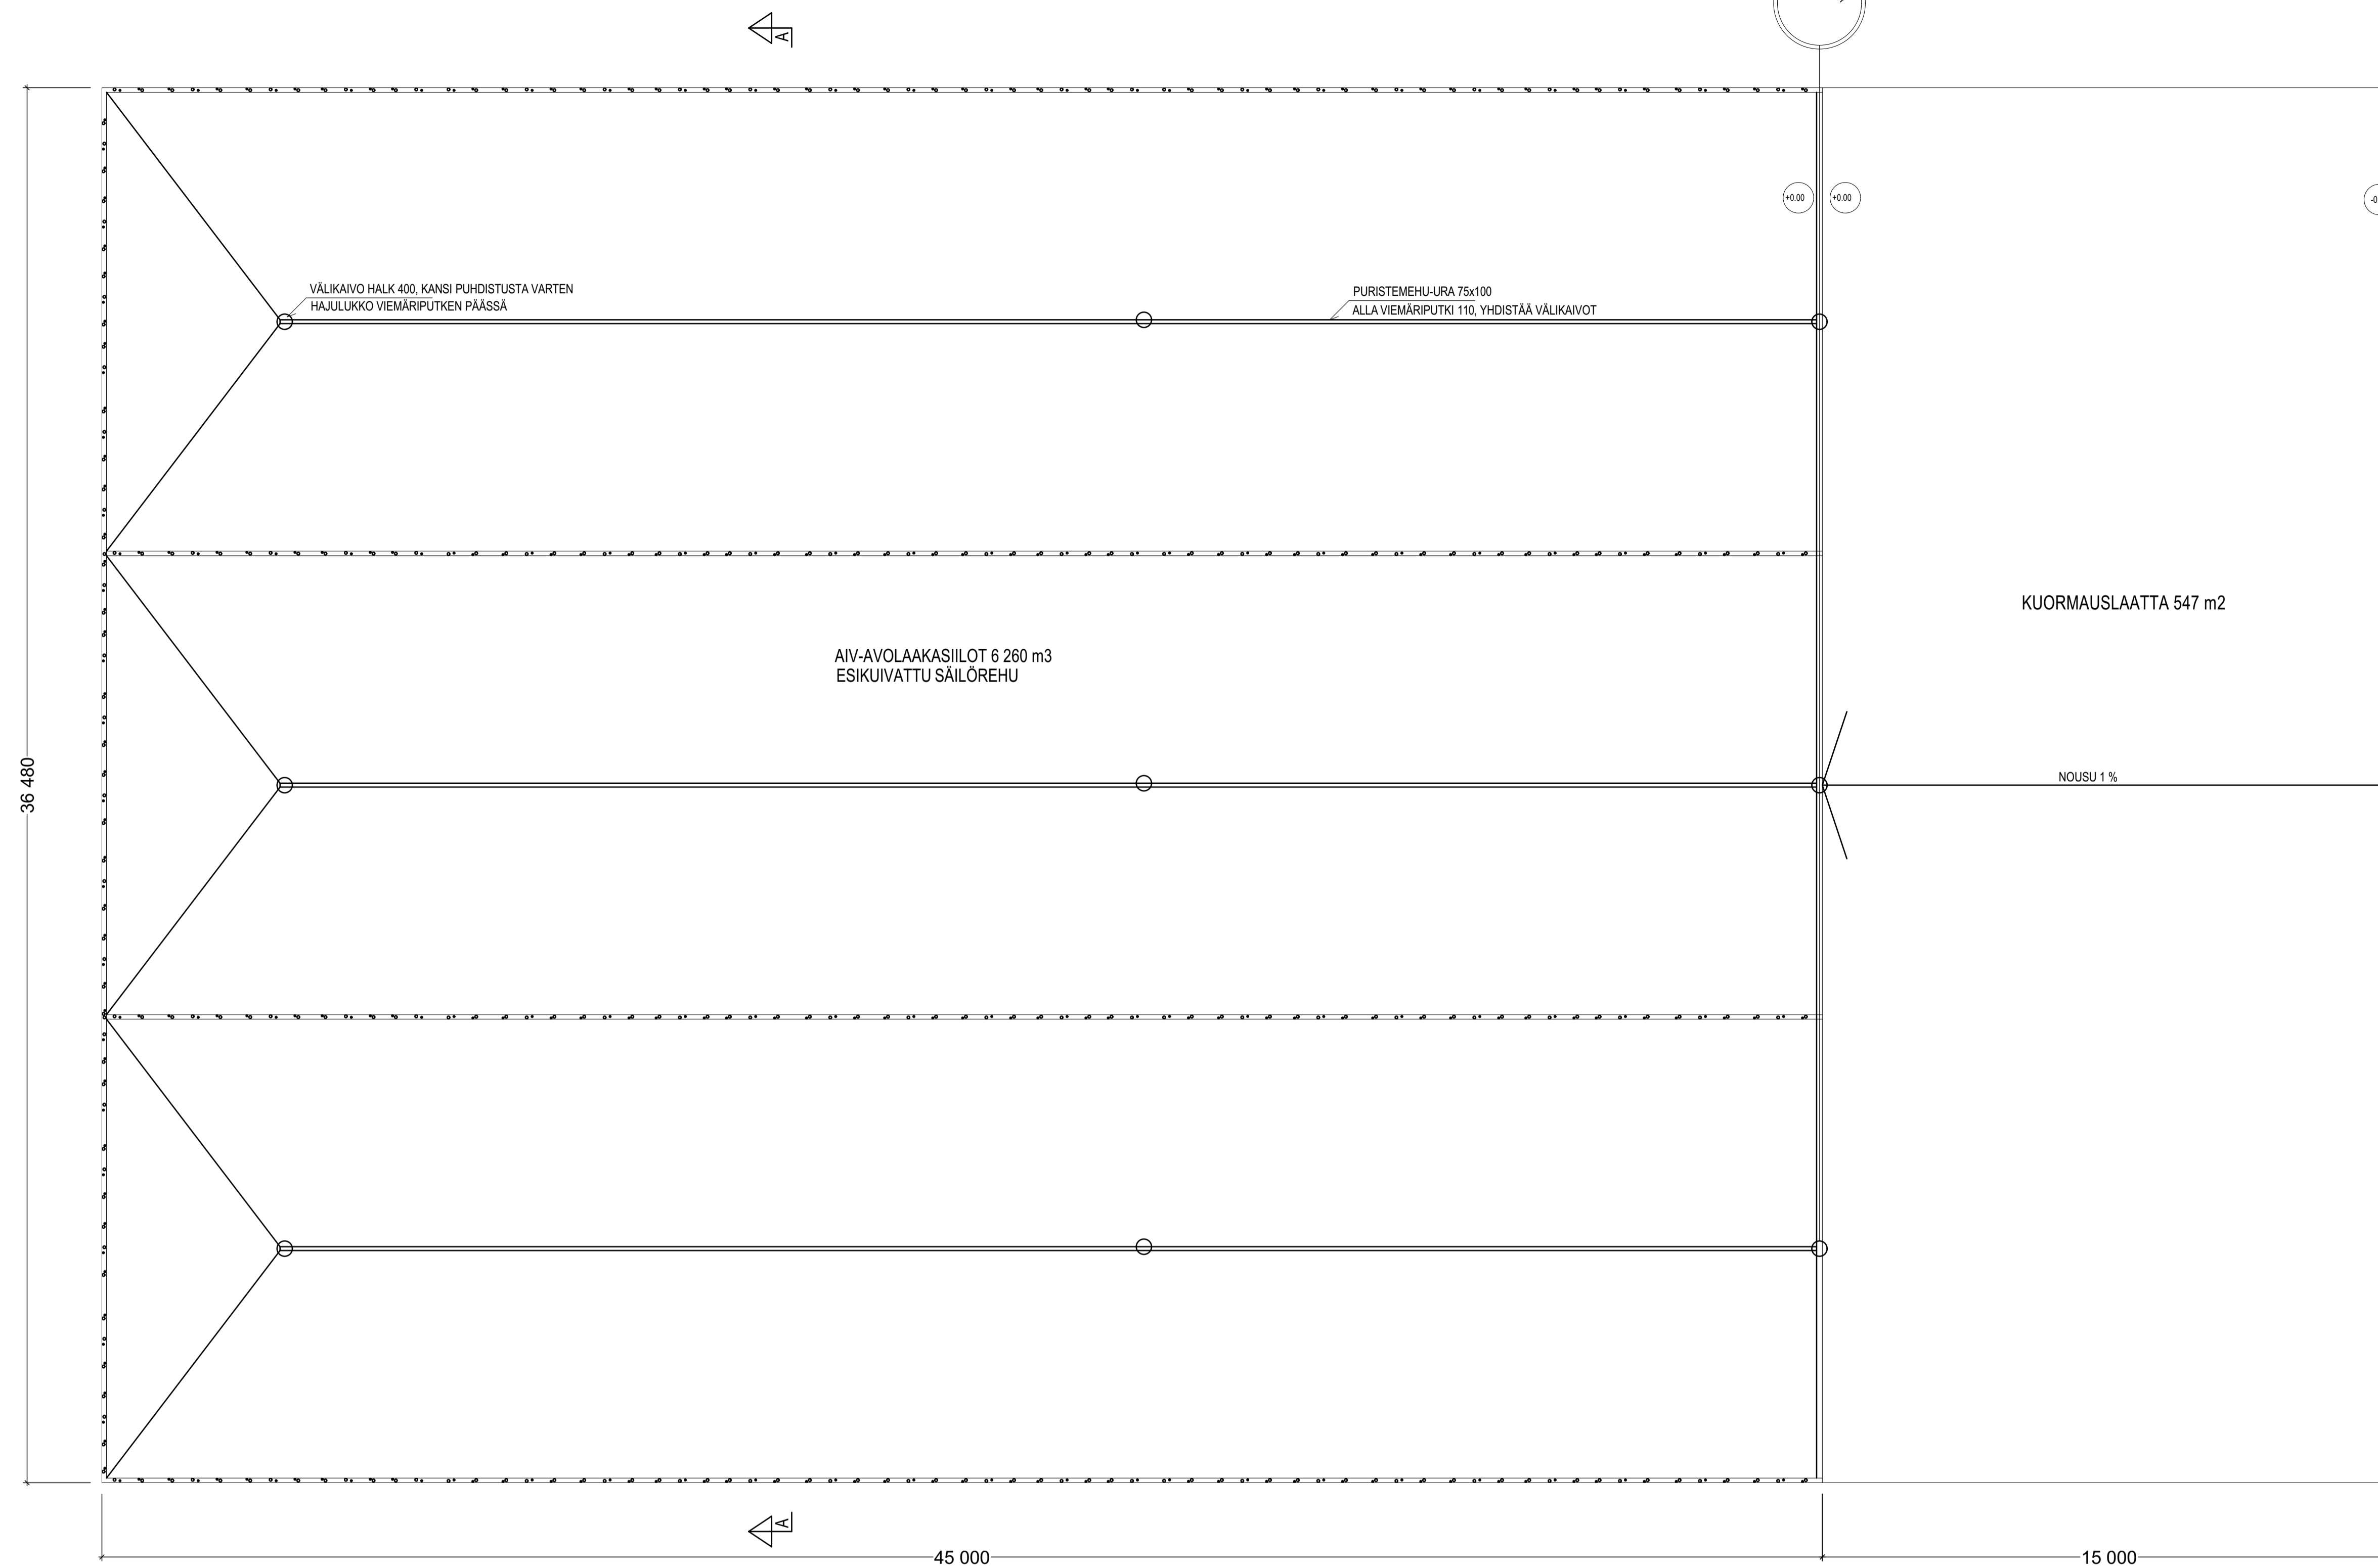

- US 1:
 - TEHDÄSVALMISTEINEN TB-ELEMENTTI
 - STYROX 50 mm
 - MUOKI
 - ROUTIMATON, TIIVITETTY SORA
 - MAIVALLI
- AP 1:
 - TB-LAATTA 120 mm K30-2 VESITIIVIS
 - RAUDOITUS #6200 TAI ERILLISEN SUUNN. MUK.
 - ROUTIMATON, TIIVITETTY SORA > 200 mm
 - SAVIMAALLA SUODATINKANGAS

ELEMENTTIEN LIITTYMÄT JA TARKKA MITOITUS
 VALMISTAJAN OHJEIDEN MUKAAN
 ELEMENTIT MITOITETTAVAKESTÄMÄÄN
 REHUN JA TIIVISTYSKONEEN AIHEUTTAMAN
 TAIVUTUSRASITUKSEN.
 MAX. KUORMITUS ESIM. 10 TN.

kuusikko	korkeus	korkeus	viivakoodin merkinnät
rakennusnumero UUDISRAKENNUS	piirustus PÄÄPIIRUSTUS	no	
rakennusohje LYPSYKARJAKENNUS, LAAKASIILOT JÄRVINEN	piirustuksen sisältö POHJA JA LEIKKAUS	mittakaava 1:100	
	suunnitelman työnnumeri ja piirustuksen numero	muuta	
 Arkkitehtitoimisto Jouni Pitkäranta Oy Kattokatu 8 60320 SEINÄJOKI p. 0400-166 058, fax 06-4175 258 jouni.pitkaranta@netikka.fi 1.12.2021			YMPÄRISTÖLUPA Jouni Pitkäranta Arkkitehti SAFA Antti Pitkäranta Arkkitehti