


LEIKKAUS A-A

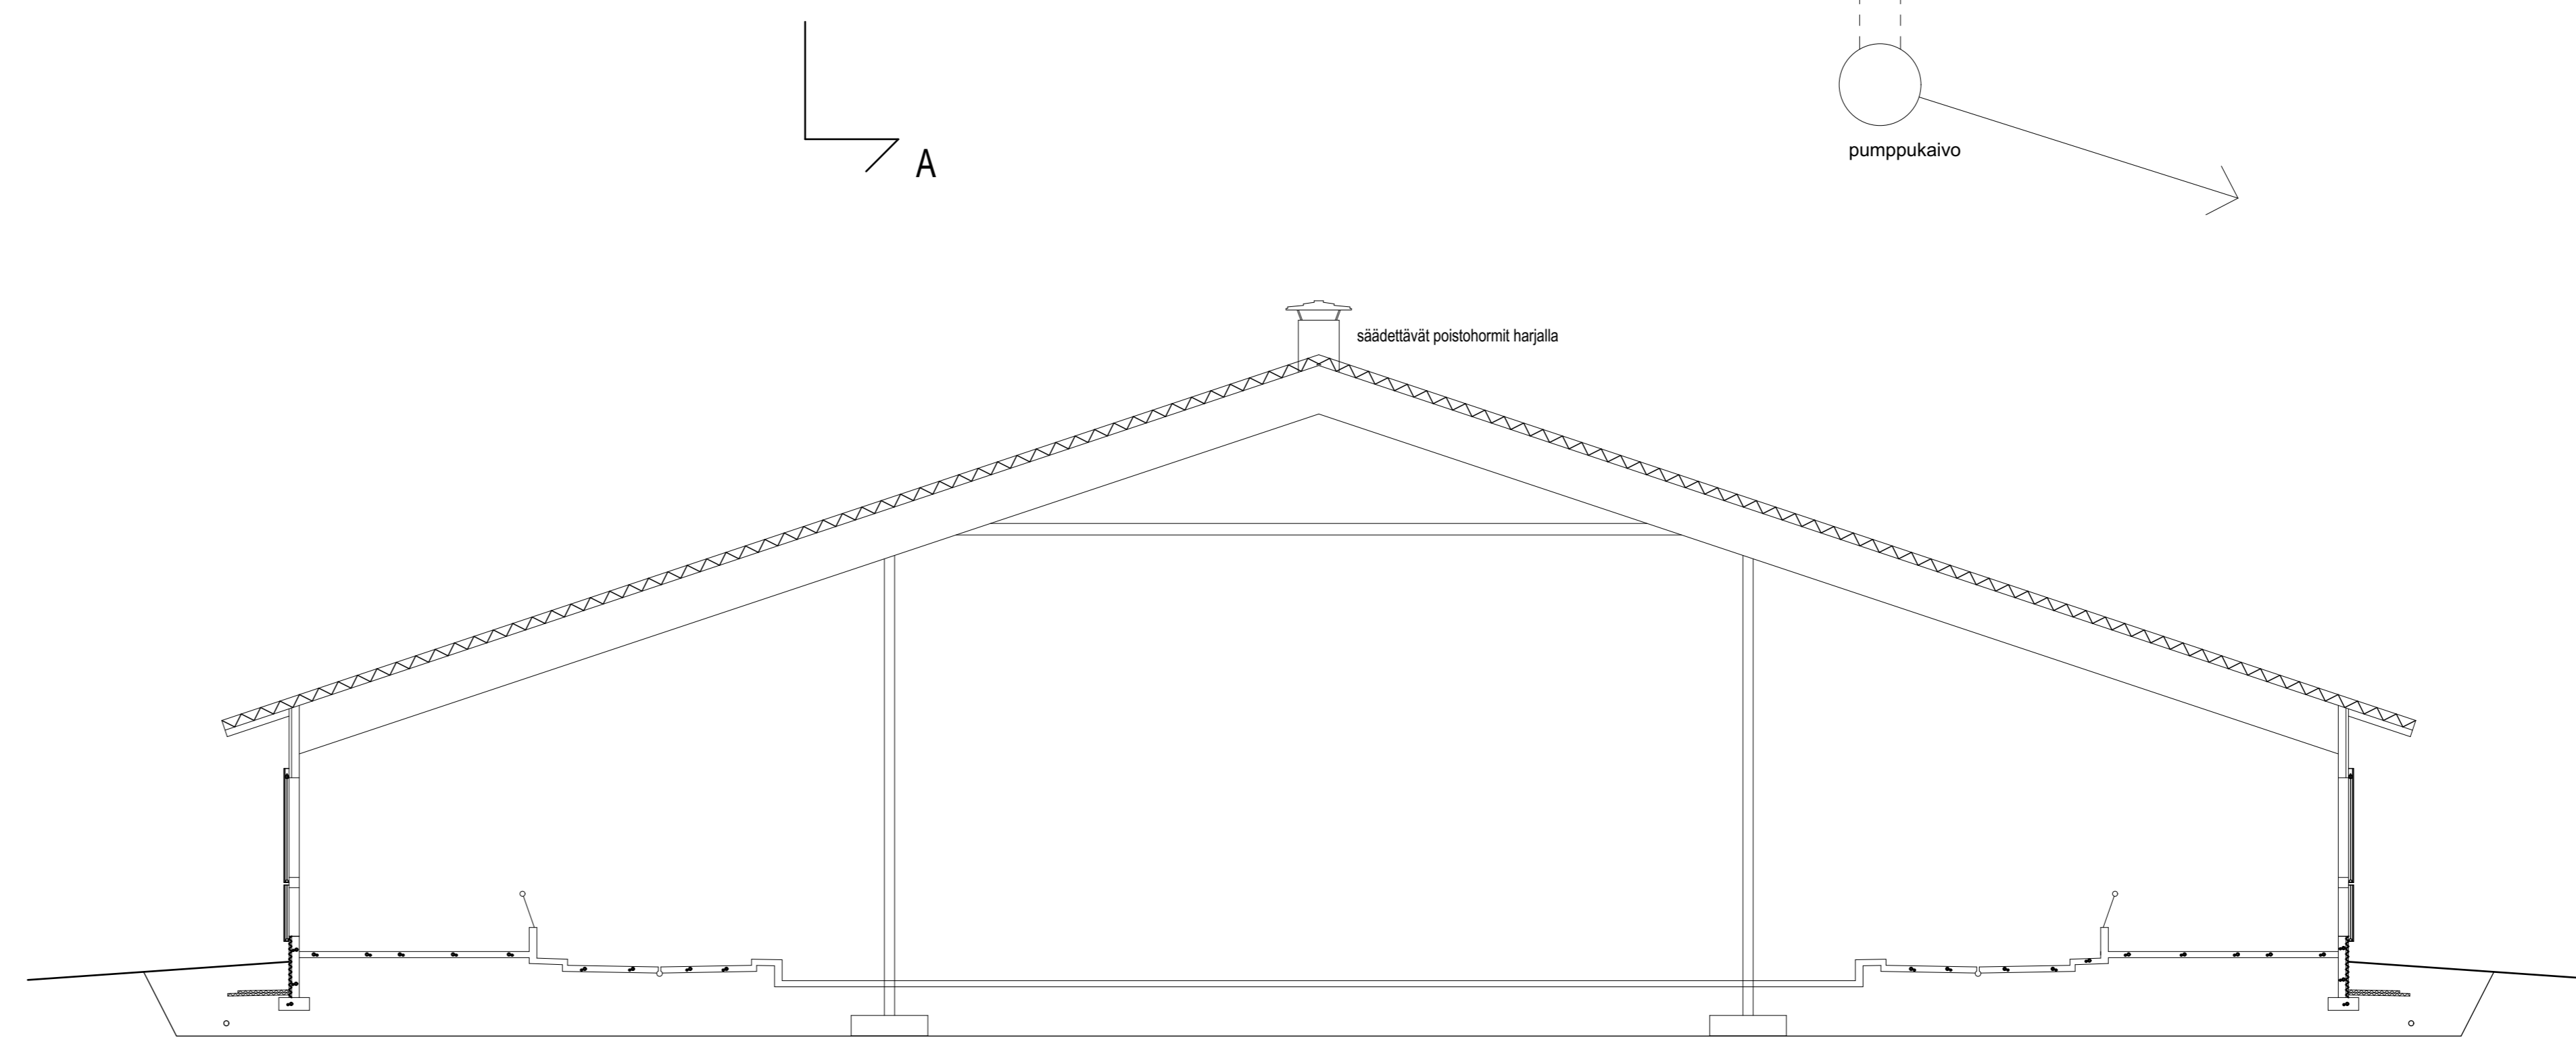

Lisä tiedot		Mittausmerkit	
Projektin numero		Maastokartta, pohjat ja leikkaukset	1:100
Projekti		Ympäristölupa	1:100
<p>Arkkitehtimistö Jouni Pikkarinen Oy Keskeinen 3 00200 HELSINKI Puh. 09 800 188 00, fax 09 4175 208 jouni.pikkarinen@jpi.fi</p>		<p>1.12.2021</p>	