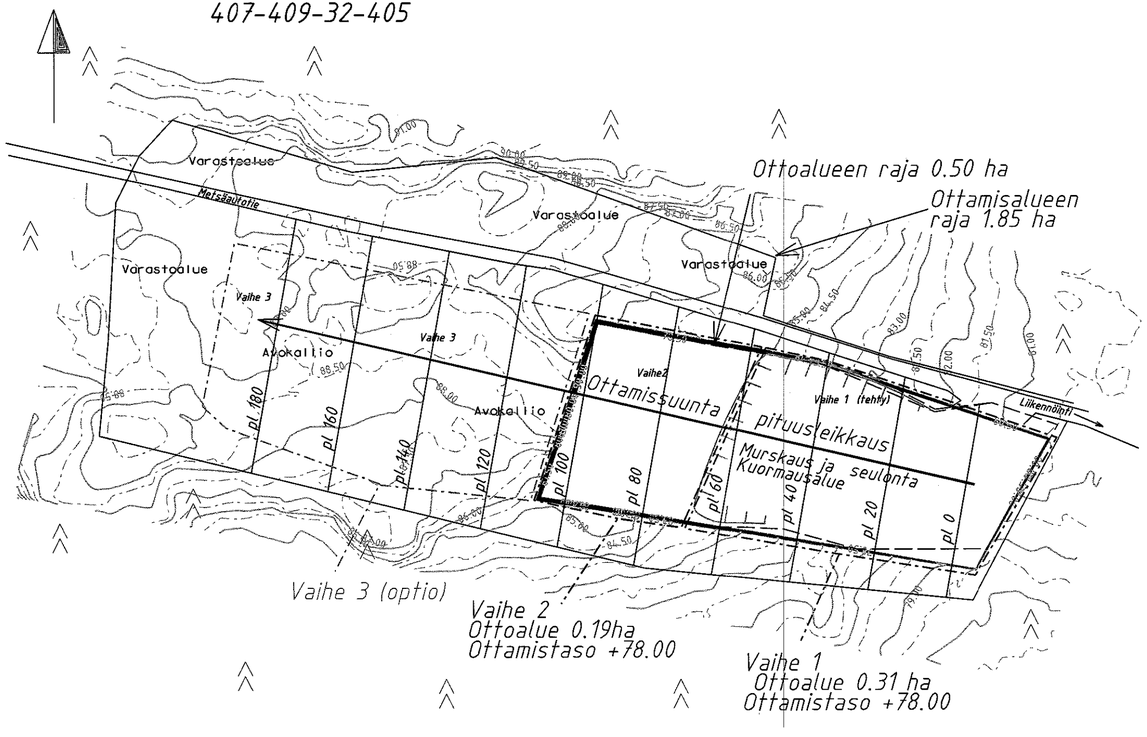

Vaihe 2 2019-2029
15900km3 louhintataso +78.00
Ottoalueen pinta-ala 1888m2
Pyhäjärven keskivesi +39.8

Jyrkänteen yläreunalle kiviesteet
Avokallio, ei kuorintaa

Vaihe 1(toteutunut)

Vaihe 2 2019-2029

Vaihe 3 optio

Loppukäyttö:
Paalivarasto, kentän kuivatus salaojin

				PKI	
TUNN.	LUKUM.	MUUTOS		NIMIK.	PVM

Kaupunginosa/Kylä / Kortteli/Tila / Tontti/Rno	Viranomaisten merkintöjä
Kiinteistötunnus 407-409-32-405	Rakennustunnus/Rakennustunnukset
Rakennustalomaioke *Maa-ainesottamissuunnitelma*	Piirustuslaji: *Pääpiirustus* / Juokseva no
Rakennuskohde Porlammin Kartano Georg Ehrnrooth Pyhäjärventie 8 07820 Porlammi	Piirustuksen sisältö: *Asemakuva* / Mittakaava: *1:1000*
Piirtäjän yhteystiedot: MITT △ KOLMIO *Mittakolmio Ky* *Kustaa III tie 7, 45370 Valkeala*	Piirtäjä: PKI Suunnittelija: PKI Mittaaja: PKI Korkeusjärjestelmä: *N 2000* / Koordinaattijärjestelmä: *ETRS -TM35FIN* / Karttalehti: *L4414E4* Piir. No: 1
Suunnittelijan nimi, allekirjoitus ja päiväys *Pete Kinnunen* pete.kinnunen@mittakolmio.fi *22.3.2019*	Suunnitteluala / Tiedosto y/19032porlamminkartano

...\Massat\LouhintaPorlom_muok.dgn 27.3.2019 10:23:22